Département de l' HERAULT
Commune de BOUJAN-SUR-LIBRON
Section AH n° 362

PROGRAMME IMMOBILIER
" LE CLOS DES VIGNERONS "

PLAN DE MASSE DU PROJET
Plan figuratif sans échelle

Pièce n° 3

20/04/2023 - REF: TO/6329/15

S.E.L.A.R.L. LUSINCHI
GÉOMÈTRE EXPERT D.P.L.G. & ASSOCIÉS
7 Imp. Joseph BARRIERE
34500 BEZIERS
TEL. 04.67.30.14.36
FAX. 04.67.30.46.34
ECOPARC PHOROS
Avenue Jean JAURES
34600 BEDARIEUX
TEL. 04.67.95.61.12
FAX. 04.67.30.46.34
E-mail : contact@lusinchi.fr

- Format d'impression A3 en couleur -

Nord sans contestation

Système planimétrique rattaché en Lambert 93 Zone CC43
Système altimétrique rattaché au N.G.F

Emprise de la division en volumes

Envoyé en préfecture le 30/10/2026
Reçu en préfecture le 30/10/2026
Publié le
ID : 034-213400377-20261029-DELIB662026-DE

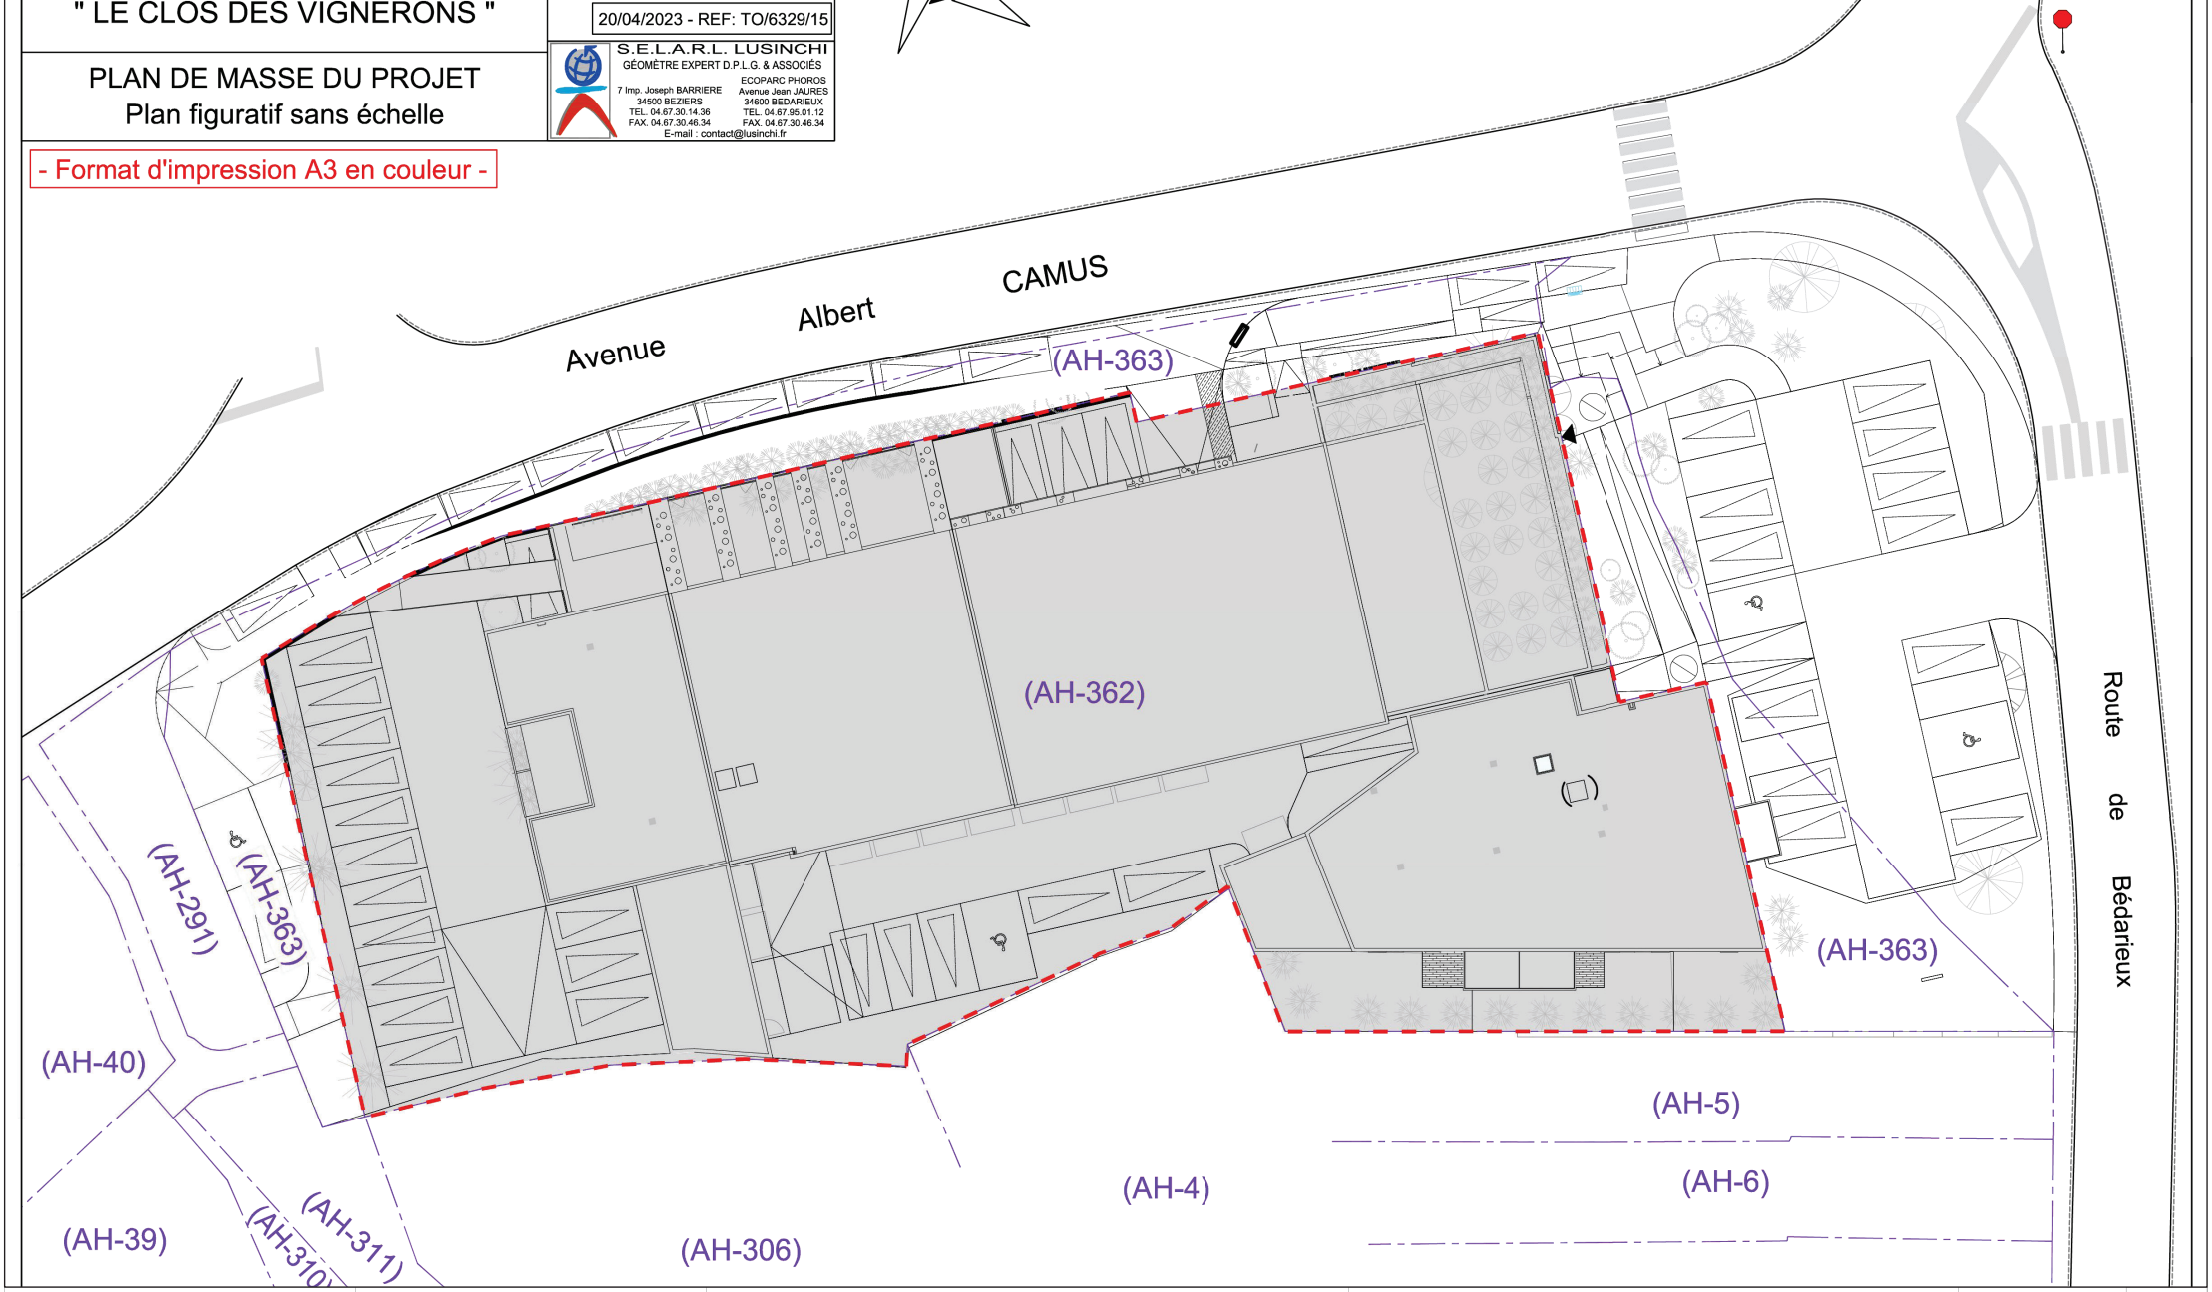

MAITRE D'ŒUVRE :
NAOS architecture
3, allée de l'Espinouse - Lieu dit Puech Estève
34760 Boujan-sur-Libron
Tél. : 04 67 30 87 41 Fax : 04 67 30 52 54

Naos

MAITRE D'OUVRAGE :
SCCV Le Clos des Vignerons
3, allée de l' Espinousse - Lieu-dit Puech Estève
34760 BOUJAN/LIBRON
Tél. : 04 67 30 87 41

CONSTRUCTION DE : CENTRE MEDICAL, PHARMACIE, 11 LOG. LOCATIFS ET 4 LOG. ACCESSION LIBRE

34760 BOUJAN-SUR-LIBRON

Plan d'arpentage

Permis de construire modificatif

Echelle : 1:300

Chargé(e) d'étude : AM
Dessinateur : AM

Mars 2024

PCM
Ann4